

Bebauungsplan Nr. 3
"Mühlenstraße"


Landkreis Aschendorf - Hümmling
Gemarkung Lathen
Flur 3
Ungef. Maßstab 1:1000

Die Richtigkeit der Planungsunterlage im Sinne
des Bundesbaugesetzes wird bescheinigt
Papenburg, den 3.7. 1964
Katasteramt

Kostenbuch Nr. 4504/64

Herrn Dipl. rer. hort.
Heinz Nolte in Esensbüttel
Planungsbereich 3.7. 1964
Katasteramt

VERVIELFÄLTIGUNG VERBOTEN

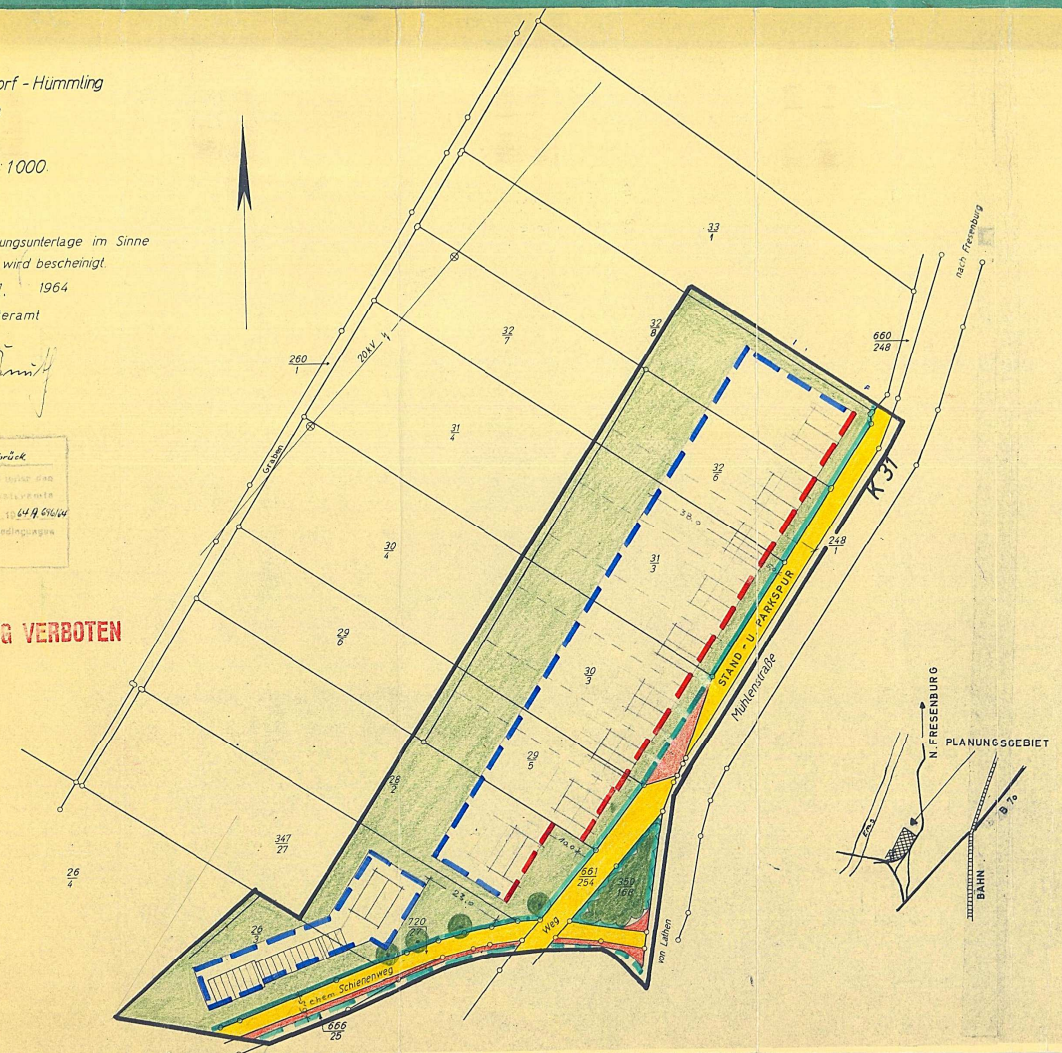

Festsetzungen gemäß § 9 BBAUG vom 23.6.60 (BGBl. I S. 341) in
Verbindung mit der Bauutzungsverordnung vom 26.6.62 (BGBl. I S. 429)

I. Art und Maß der baulichen Nutzung

WA - Allgemeines Wohngebiet 1-geschossig
GRZ - 0,4 GFZ 0,4

Minimale Grundstücksgrößen 300 qm

II. Sonstige Festsetzungen

- Grenze des räumlichen Geltungsbereiches
- zwingende Baulinie
- Baugrenze
- vorhandene Straße mit Straßenbegrenzungslinie
- geplante Straße mit Straßenbegrenzungslinie
- private, nicht überbaubare Freifläche
- öffentliches Grün
- zu erhaltende Bäume

BEBAUUNGSPLAN NR. 3 'MÜHLENSTRASSE'

DER GEMEINDE LATHEN KREIS ASCHENDORF HLG.

BEARBEITET: 1.9.64
ORTSPLANER: DIPL. RER. HORT. HEINZ NOLTE
DIPL. RER. HORT. HEINZ NOLTE
ORTS- UND STRASSENBAUPLANER, BDA
48 OSNABRÜCK, SANDERSTR. 12, T. 22950

DER RAT DER GEMEINDE LATHEN HAT IN SEINER SITZUNG
AM 15.9.1964 DIESEN PLAN ZUGESTIMMT
LATHEN, DEN 15.9.1964

Heinz Abel
BÜRGERMEISTER
GEMEINDELEITER

DIESER PLAN HAT GEMÄSS § 2 ABS 6 BBAUG IN DER ZEIT VOM 6.10.1964
BIS 5.11.1964 ÖFFENTLICH AUSGELEGEN

LATHEN, DEN 6.11.1964

DER PLAN IST GEMÄSS § 10 BBAUG AM 10.12.1964 DURCH DEN RAT
DER GEMEINDE LATHEN ALS SATZUNG BESCHLOSSEN WORDEN

LATHEN, DEN 10. Dezember 1964

Heinz Abel
BÜRGERMEISTER
GEMEINDELEITER

Dieser Bebauungsplan ist gem. § 11 des
BBAUG vom 23. Juni 1960 (BGBl. I S. 341)
mit Verfügung vom
21.9.1965
Osnabrück, den 21.9.1965
Der Regierungspräsident
i. A.
W. M. M. M.
Oberregierungsbaurät

DIESER MIT VERFÜGUNG VOM 23.7.1965 GENEHMIGTE BEBAUUNGSPLAN
HAT GEMÄSS § 12 BBAUG VOM 23.6.60 (BGBl. I S. 341) IN DER ZEIT
VOM 23.2.65 BIS 2.3.65 ÖFFENTLICH AUSGELEGEN

LATHEN, DEN 3.3.1965
Heinz Abel
BÜRGERMEISTER
GEMEINDELEITER

IN KRAFT GETRETEN GEMÄSS § 12 BBAUG AUFGRUND DER BEKANNT-
MACHUNG VOM 22.2.1965

LATHEN, DEN 23.2.65
GEMEINDELEITER