

Festsetzungen gemäß BBauG § 9 vom 23.6.60 (BGBl. I S. 341) in Verbindung mit der Baunutzungsverordnung vom 26.6.62 (BGBl. I S. 429)

I. Art und Maß der baulichen Nutzung wie im Plan festgesetzt

	Reines Wohngebiet	1-geschossig	GRZ - 0,4
		offen	GFZ - 0,4


II. Sonstige Festsetzungen

- a)
- Grenze des räumlichen Geltungsbereiches
  - Baulinie
  - Baugrenze
  - Straßenbegrenzungslinie
  - Straßenverkehrsfläche
  - Hauptfirstrichtung der Gebäude
  - mit Leitungsrecht belastete Fläche

b) Für die weiteren Festsetzungen gelten die im Plan enthaltenen Bestimmungen sowie jene, die sich in der zu diesem Plan gehörenden Satzung befinden.

III. Nachrichtliche Hinweise

- unverbindliche Parzellengrenze

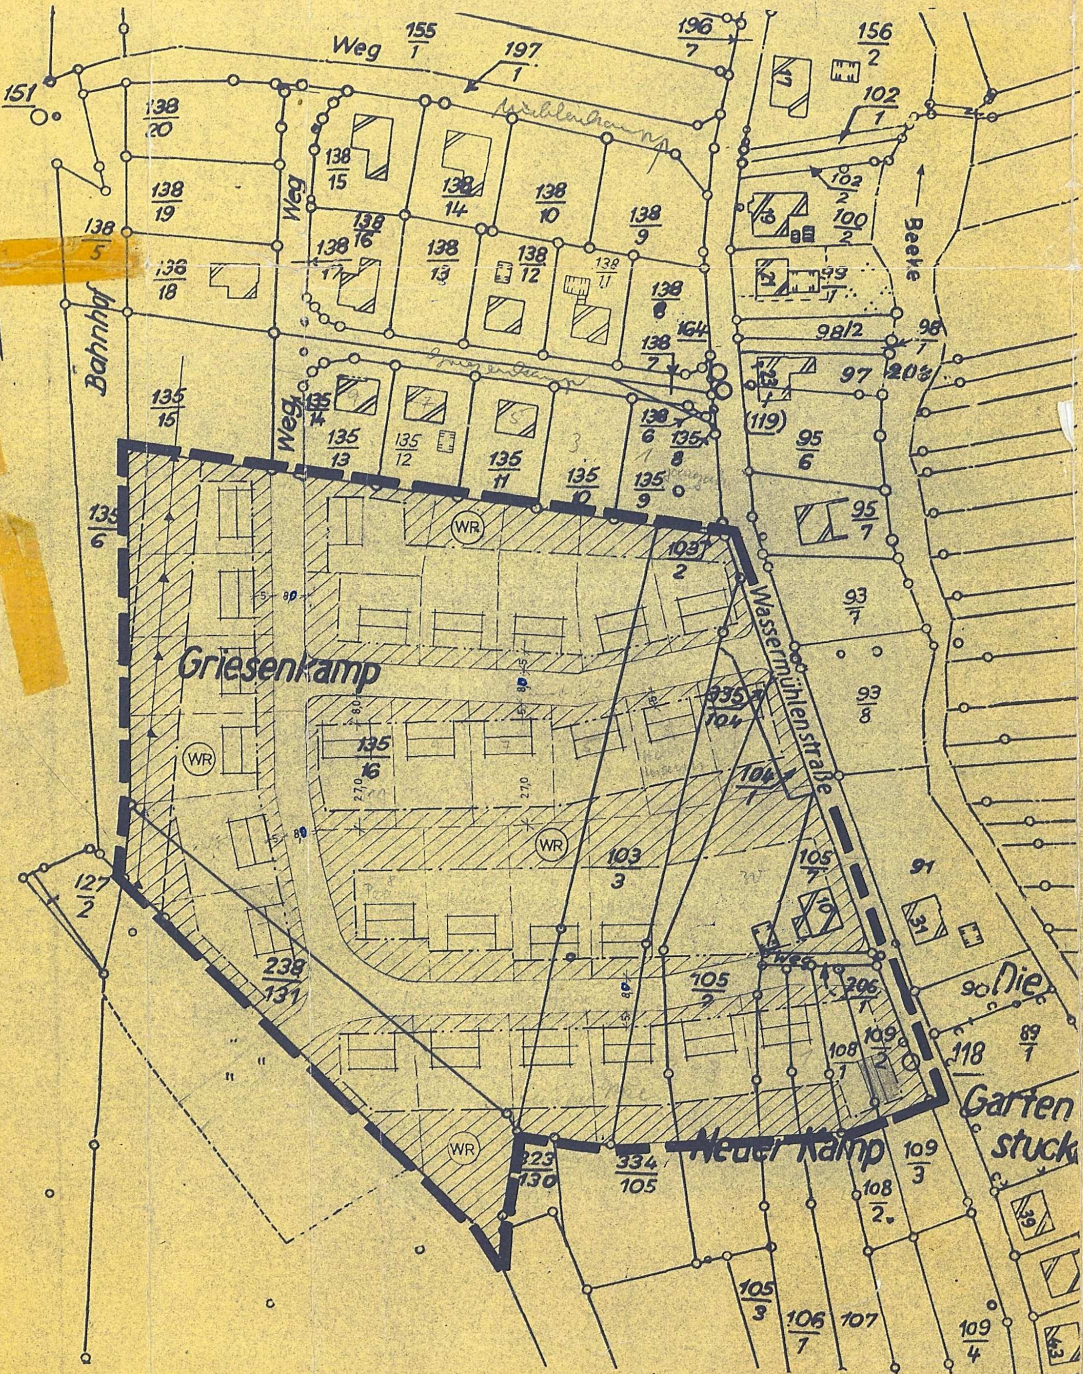

Landkreis Aschendorf - Hümmling  
Gemarkung Lathen  
Flur 6  
Ungef. Maßstab 1:1000

Die Richtigkeit der Planungsunterlage im Sinne des Bundesbaugesetzes wird bescheinigt.  
Papenburg, den 1. Juni 1965  
Katasteramt

**BEBAUUNGSPLAN NR. 4 " GRIESENKAMP "**

DER GEMEINDE LATHEN KREIS ASCHENDORF-HLG.

BEARBEITET: OSNABRÜCK 12.5.65  
ORTSPLANER: DIPL. RER. HORT. HEINZ NOLTE

DER RAT DER GEMEINDE LATHEN HAT IN SEINER SITZUNG AM 1.12.65 GEMÄSS § 2(1) BBAUG. DIE AUFSTELLUNG DIESES PLANES BESCHLOSSEN  
LATHEN DEN 13. 1. 1966

Herrn Abeln  
BÜRGERMEISTER



GEMEINDEDIREKTOR - RATSMITGLIED

DIESER PLAN HAT GEMÄSS § 2 ABS 6 BBAUG IN DER ZEIT VOM 25. 1. 66 BIS 25. 2. 66 ÖFFENTLICH AUSGELEGEN  
LATHEN DEN 26. 2. 66

Herrn Abeln  
BÜRGERMEISTER



GEMEINDEDIREKTOR - RATSMITGLIED

DER PLAN IST GEMÄSS § 10 BBAUG AM 9. 3. 1966 DURCH DEN RAT DER GEMEINDE LATHEN ALS SATZUNG BESCHLOSSEN WORDEN  
LATHEN DEN 9. 3. 1966



Dieser Bebauungsplan ist gem. § 11 des BBauG vom 23. Juni 1960 (BGBl. I S. 341) mit Verfügung vom 10. MAI 1966 genehmigt worden.  
Osnabrück, den 10. MAI 1966  
Der Regierungspräsident  
i. A.  
Oberbaurat

DIESER MIT VERLENDUNG VOM 10. 5. 1966 GENEHMIGTE BEBAUUNGSPLAN HAT GEMÄSS § 12 BBAUG VOM 23. 6. 60 (BGBl. I S. 341) IN DER ZEIT VOM 2. 6. 1966 BIS 2. 7. 1966 ÖFFENTLICH AUSGELEGEN  
LATHEN DEN 4. 7. 1966

BÜRGERMEISTER



BÜRGERMEISTER - GEMEINDEDIREKTOR

IN KRAFT GETRETEN GEMÄSS § 12 BBAUG AUFGRUND DER BEKANNTMACHUNG VOM 1. 6. 1966  
LATHEN DEN 2. 6. 66



BÜRGERMEISTER - GEMEINDEDIREKTOR