


Bebauungsplan Nr. 5  
"Kanalstraße"

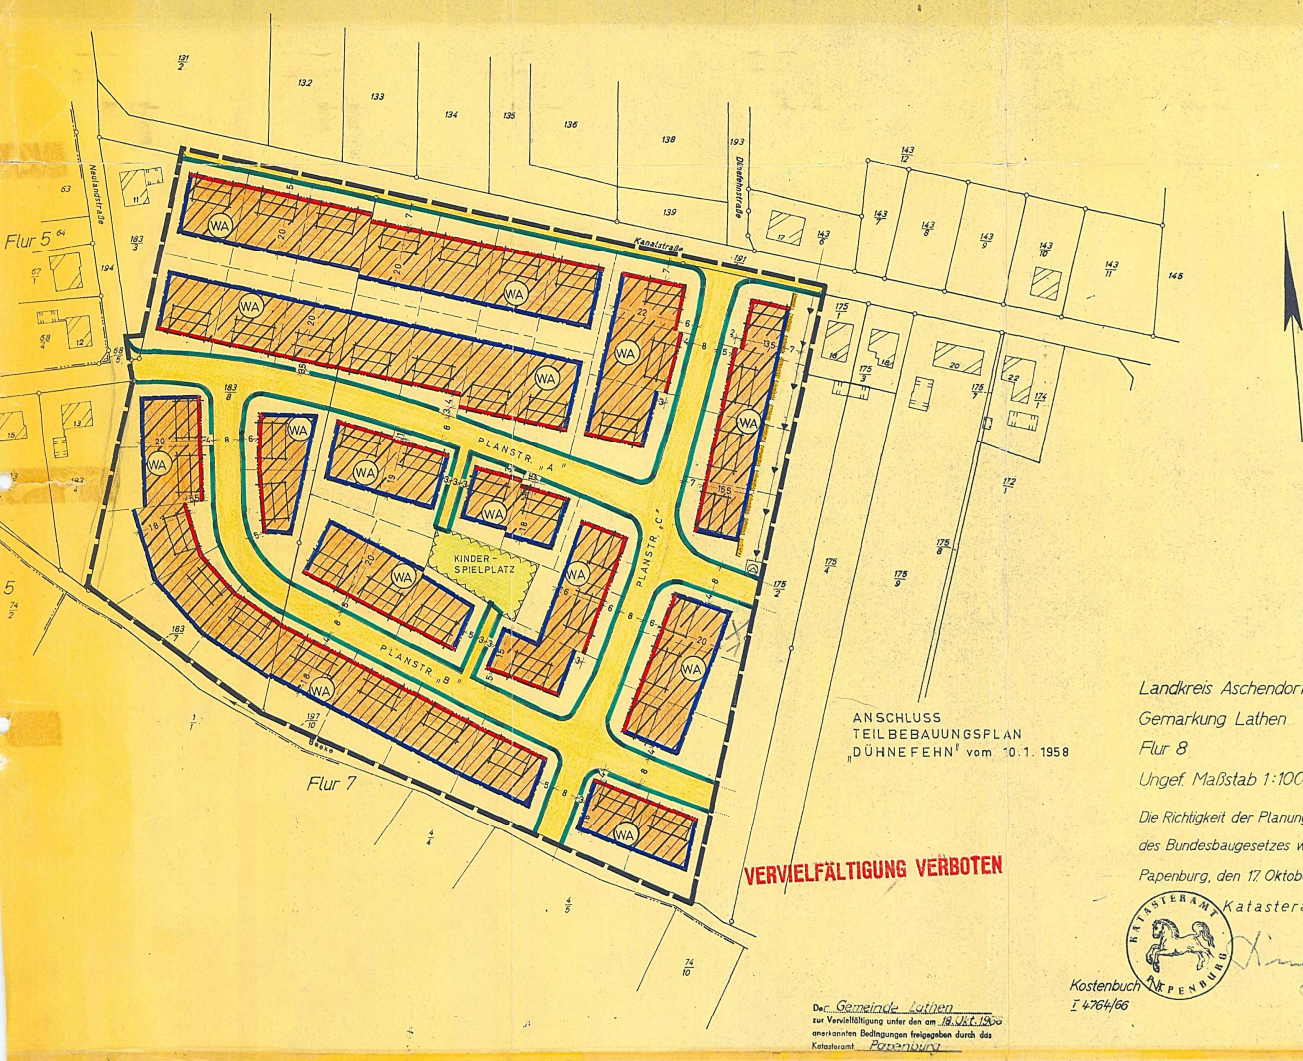

ANSCHLUSS  
TEILBEBAUUNGSPLAN  
"DÜHNEFEHN" vom 10.1.1958

Landkreis Aschendorf-Hümmling  
Gemarkung Lathen  
Flur 8

Ungef. Maßstab 1:1000  
Die Richtigkeit der Planungsunterlage im Sinne  
des Bundesbaugesetzes wird bescheinigt.

Papenburg, den 17. Oktober 1966  
Katasteramt



Kostenbuch  
I 4764/66

**VERVIELFÄLTIGUNG VERBOTEN**

Die Gemeinde Lathen  
zur Vervielfältigung unter den am 18.01.1960  
anerkannten Bedingungen freigegeben durch das  
Katasteramt Papenburg

Festsetzungen gemäß § 9 BBAUG vom 23.6.60 (BGBl. I S. 341)  
in Verbindung mit der Baunutzungsverordnung vom 26.6.62 (BGBv  
(BGBl. I S. 429)

I. Art und Maß der baulichen Nutzung

Allgemeines Wohngebiet  
eingeschossig offen  
GRZ - 0,4 GFZ - 0,4

II. Sonstige Festsetzungen

- a) Grenze des räumlichen Geltungsbereiches
- Baulinie
- Baugrenze
- Straßenbegrenzungslinie
- Verkehrsfläche
- Firstichtung der Gebäude

b) Für die weiteren Festsetzungen gelten die im  
Plan enthaltenen Bestimmungen sowie jene, die  
sich in der zu diesem Plan gehörenden Satzung  
befinden.

III. Nachrichtliche Hinweise

- geplante Parzellengrenze
- E - LEITUNG
- MIT LEITUNGSRECHT  
BELASTETE FLÄCHEN
- UMFORMER - STATION

BEBAUUNGSPLAN NR. 5 "KANALSTRASSE"  
DER GEMEINDE LATHEN KREIS ASCHENDORF-HÜMMLING  
BEARBEITET: OSNABRÜCK, DEN 13.11.1966  
ORTSPLANER: DIPL. RER. HORT. HEINZ HOLT  
OSNABRÜCK, KORNHILFENSTR. 11  
DER RAT DER GEMEINDE LATHEN HAT IN SEINER SITZUNG VOM  
AM 14. 2. 1967 GEMÄSS § 2(1) BBAUG, DIE AUFSTELLUNG DIESES PLANES  
LATHEN, DEN 15.3.1967 BESCHLOSSEN

Herrm. Pöhl  
BÜRGERMEISTER  
 Lathen Kreis  
GEMEINDEDIREKTOR

DIESER PLAN HAT GEMÄSS § 2 ABS. 6 BBAUG IN DER ZEIT VOM 28.3.1967  
BIS 28.4.1967 ÖFFENTLICH AUSGELEGEN  
LATHEN, DEN 30.4.1967

Herrm. Pöhl  
BÜRGERMEISTER  
 Lathen Kreis  
GEMEINDEDIREKTOR

DER PLAN IST GEMÄSS § 10 BBAUG AM 13.6.1967 DURCH DEN RAT  
DER GEMEINDE LATHEN ALS SATZUNG BESCHLOSSEN WORDEN  
LATHEN, DEN 14.6.1967

Herrm. Pöhl  
BÜRGERMEISTER  
 Lathen Kreis  
GEMEINDEDIREKTOR

Dieser Bebauungsplan ist gem. § 11 des  
BBAUG vom 23. Juni 1960 (BGBl. I S. 341)  
mit Verfügung vom 2.5. AUG. 1967 - 2/13-  
genehmigt worden. 2.5. AUG. 1967  
Der Regierungspräsident  
 Regierungspräsident

DIESER MIT VERFÜGUNG VOM 2.5. AUG. 1967 GENEHMIGTE BEBAUUNGSPLAN  
HAT GEMÄSS § 12 BBAUG VOM 23.6.60 (BGBl. I S. 341) IN DER ZEIT  
VOM 12.10.67 BIS 12.11.67 ÖFFENTLICH AUSGELEGEN

LATHEN, DEN 13.11.1967  
 Herrm. Pöhl  
BÜRGERMEISTER - GEMEINDEDIREKTOR

IN KRAFT GETRETEN GEMÄSS § 12 BBAUG AUFGRUND DER BEKANNT-  
MACHUNG VOM 11.10.1967  
LATHEN, DEN 12.10.1967  
 Herrm. Pöhl  
BÜRGERMEISTER - GEMEINDEDIREKTOR