




GEMEINDE LATHEN BEBAUUNGSPLAN NR. 31.4 "KLEINER ESCH"

Planzeichenerklärung

Gemäß Planzeichenerklärung 1990 v. 18. Dez. 1990 (BOB. I, S. 88) und der Bauzeichenerklärung I. d. F. der Bauzeichnung vom 23.01.1995, zuletzt geändert durch das Gesetz v. 22. April 1993 (BOB. I, S. 406).

- I. Bestandsangaben
- Gemarkungsgrenze
 - Flurgrenze
 - Rundfläche bzw. Eigentumsgrenze mit Grenzmaß
 - Höhenlinien mit Höhenangaben über NN
 - Rundflächennummer
 - Im Übrigen wird auf die Planzeichenerklärung DIN 18702 für geodätische Karten und Pläne verwiesen.
- II. Festsetzungen des Bebauungsplanes
- Art der baulichen Nutzung (gem. § 9 Abs. 1 Nr. 1 BauVO)
- Überbauener Bereich Kerngebiet gem. § 7 BauVO
 - Überbauener Bereich Mischgebiet gem. § 6 BauVO
 - Überbauener Bereich nicht überbauener Bereich
- Maß der baulichen Nutzung (gem. § 9 Abs. 1 Nr. 1 BauVO, L. V. m. § 16 BauVO)
- L. II usw. Zahl der Vollgeschosse (Höchstmaß)
- GRZ Grundflächenzahl gem. § 19 BauVO
 - GFZ Geschosflächenzahl gem. § 20 BauVO
- Baugrenze
- Einrichtungen und Anlagen zur Versorgung mit Gütern und Dienstleistungen des öffentlichen und privaten Bereiches, Flächen für den Gemeinbedarf, Flächen für Sport- und Spielanlagen (gem. § 9 Abs. 1 Nr. 5 und Abs. 6 BauVO)
 - Flächen für den Gemeinbedarf
 - Sozialen Zwecken dienende Gebäude und Einrichtungen (Kindergärten)
 - Öffentliche Verkehrsflächen (gem. § 9 Abs. 1 Nr. 11 und Abs. 6 BauVO)
 - Strassenverkehrsfläche
 - Strassenbegrenzungslinie auch gegenüber Verkehrsflächen besonderer Zweckbestimmung
 - Grünfläche (gem. § 9 Abs. 1 Nr. 15 u. Abs. 6 BauVO)
 - Öffentliche Grünfläche
 - Parkanlage
 - Planungen, Nutzungsregelungen, Maßnahmen zum Schutz, zur Pflege und zur Entwicklung von Boden, Natur und Landschaft (gem. § 9 Abs. 1 Nr. 20, 25 und Abs. 6 BauVO)
 - Umgrenzung von Flächen zum Anpflanzen von Bäumen, Sträuchern und sonstigen Bepflanzungen (gem. § 9 Abs. 1 Nr. 25a BauVO)
 - Sonstige Planzeichen
 - Bereich positiver Schallschutzmaßnahmen in Verbindung mit § 7a der Textlichen Festsetzungen
 - Grenze des räumlichen Geltungsbereiches des Bebauungsplanes (gem. § 9 Abs. 7 BauVO)
 - Grenze des räumlichen Geltungsbereichs der angrenzenden Bebauungspläne
 - Planzeichen Ergänzung zur Planzeichenerklärung
 - Schilderscheibe für Straßenbezeichnungen gem. BRSchK von städtigen Stahlblechtafeln freizuliegende Flächen zwischen 0,80m und 2,50m oberhalb Fahrbahnoberkante (gem. § 9 Abs. 1 Nr. 10 und Abs. 6 BauVO)
- Textliche Festsetzungen
- A Planungsrechtliche Festsetzungen
- § 1 Gebäudehöhen (§ 9(2) BauVO)
- a) Höhe des fertigen Erdgeschossfußbodens (hier: Höhe des fertigen der Bezugshöhepunkt zur Bestimmung der Gebäudehöhe (hier: Höhe des fertigen Erdgeschossfußbodens) ist der Schnittpunkt der Mittellinie der erscheinenden öffentlichen Verkehrsfläche –OK fertiger Straßenoberfläche – mit der verlängerten, senkrecht zur öffentlichen Verkehrsfläche verlaufenden Mittellinie des jeweiligen Bauvorkontaktes (Grundstückskontakts). Die Höhe des fertigen Erdgeschossfußbodens darf vorgeordnet Bezugshöhepunkt maximal um 0,50 m überschreiten.
- b) Traufhöhe
Die Traufhöhe, gemessen von der Oberkante fertiger Erdgeschossfußboden bis zum Schnittpunkt des aufgehenden Außenwerkes mit der Dachnutz muss zwischen 3,00 m – 6,50 m betragen.
- § 2 Stellplätze und Garagen
a) Gem. § 12 (6) BauVO sind Garagenhöfe mit mehr als 10 Garagen nicht zulässig. Garagenhöfe sind ein mindestens 2 Seiten der Garagenhofmitte durch eine Hecke in einer Höhe von mindestens 1,50 m und einer Tiefe von mindestens 2,0 m einzugrenzen (gem. § 9 (1) Nr. 25 a BauVO).
- b) Stellplätze sind durch Befestigung zu gliedern. Pro 15 Stellplätze ist innerhalb des gesamten Stellplatzanliegers ein Einbaumanzupflanzung (gem. § 9 (1) Nr. 25 a BauVO).
- § 3 Zulässige Grundfläche
Gemäß § 19 (4) BauVO darf die festgesetzte Grundflächenzahl – auch hinsichtlich der Ermittlung und Einweisung der Grundflächen von Garagen und Stellplätzen einschl. ihrer Zufahrten – um maximal 20 % überschritten werden.
- § 4 Nutzungsregelung Vergnügungsstätten
Gemäß § 1 Abs. 5 und § 9 Bauzeichenerklärung sind Vergnügungsstätten innerhalb des Plangebietes generell unzulässig.
- § 5 Nutzungsregelungen Kerngebiete
- a) Wohnungen
Gemäß § 7 (2) Nr. 7 BauVO sind Wohnungen ab dem 1. OG allgemein zulässig, in der Erdgeschosszone sind Wohnungen gemäß § 7 (3) BauVO nur dann zulässig, wenn sich dort bereits zum Zeitpunkt des Inkrafttretens dieses Bebauungsplanes schon Wohnungen befanden.
- b) Tonkatalen
Tonkatalen sind innerhalb der Kerngebiete gem. § 1(4) L.V.m. (5) BauVO unzulässig.

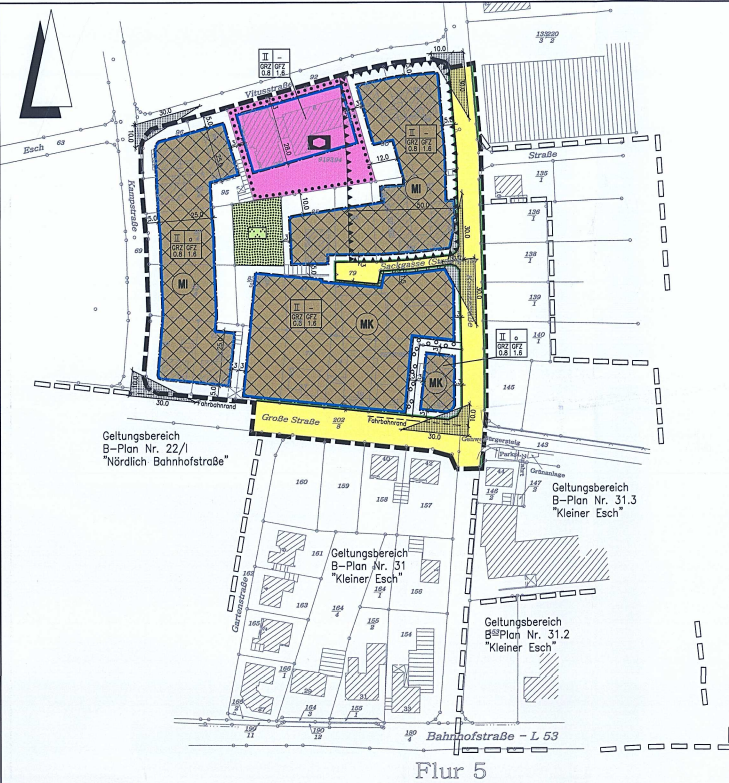

Katoteramt Meppen
Obergerichtstr. 18
49716 Meppen

Kartengrundlage: Liegenschaftskarte
Landkreis Emsland

Gemeinde: Lathen Flur: 14
Gemarkung: Lathen Maßstab 1:1000

Verfäugung nur für die oben nichtgewerbliche Zwecke gem. § 13 Abs. 4, § 19 Abs. 1 Nr. 4, § 20 Abs. 1 Nr. 4, § 21 Abs. 1 Nr. 4,