


GEMEINDE OBERLANGEN
LKRS.
ASCENDORF-HÜMMLING

BEBAUUNGSPLAN-NR. 1
WILHOLTER ESCH

VEREINFACHTE ÄNDERUNG
NACH § 13 BBAUG

Flur 4

Flur 5

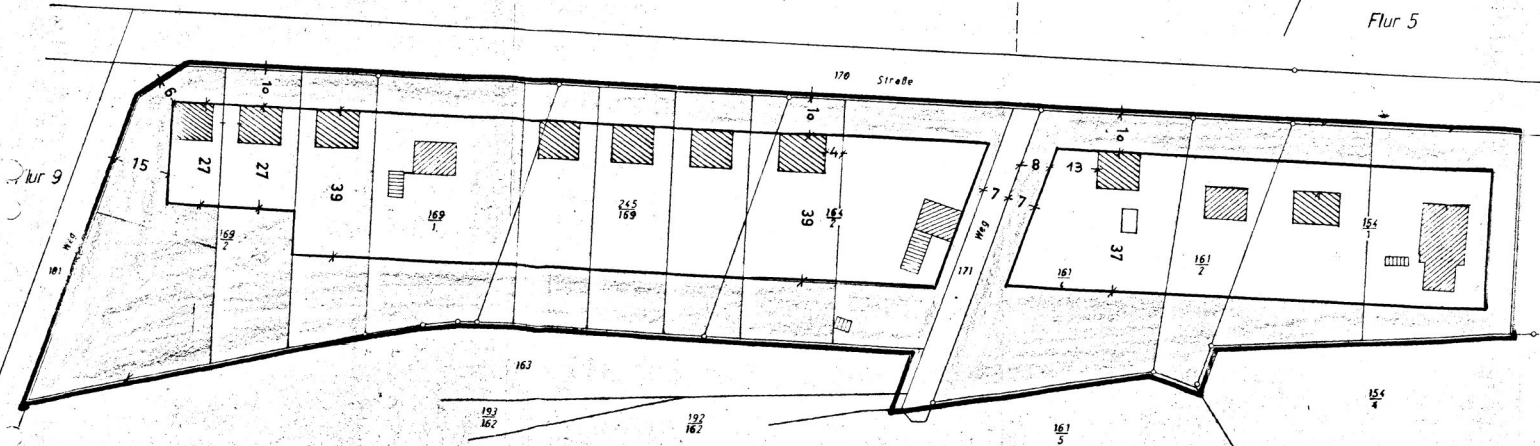

Flur 9




OBERLANGEN
18.6.1975
MEINDE
OBERLANGEN
4.1975
Kreuzer
Beigeordneter
2.7.1975

Landkreis Aschendorf-Hümmling
Gemarkung Oberlangen
Flur 8
Ungel Maßstab 1:1000

Die Richtigkeit der Planungsunterlage im Sinne
des Bundesbaugesetzes wird bescheinigt
Papenburg, den 24. Januar 1963
Katasteramt

Kein Bsp. vor Ort, keine Note
in Ustadrück
24.1.63 4383/63

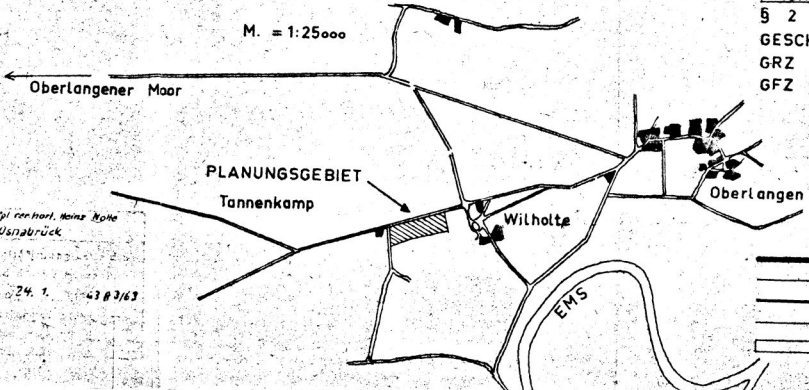

NACH BAUNUTZUNGSVERORDNUNG
§ 2 KLEINSIEDLUNGSGEBIET (WS)
GESCHOSSE = 1
GRZ - GRUNDFLÄCHENZAHL 0,2
GFZ - GESCHOSSFLÄCHENZAHL 0,2

- GRENZE DES PLANUNGSGBIETES
- ZWINGENDE BAULINIE
- BAUGRENZE
- STRASSENBEGRENZUNGSLINIE
- PRIVATE FREIFLÄCHE

OBERLANGEN
11.8.1975
MEINDE
OBERLANGEN
4.9.1975
Kreuzer
Beigeordneter

