


Landkreis Aschendorf - Hümming
Gemarkung Oberlangen
Fluren 5, 6 u. 7
Ungef. Maßstab 1:1000

Die Richtigkeit der Planungsvorlage im Sinne
des Bundesbaugesetzes wird bescheinigt
in Übereinstimmung mit dem 10. September 1963
Katasteramt

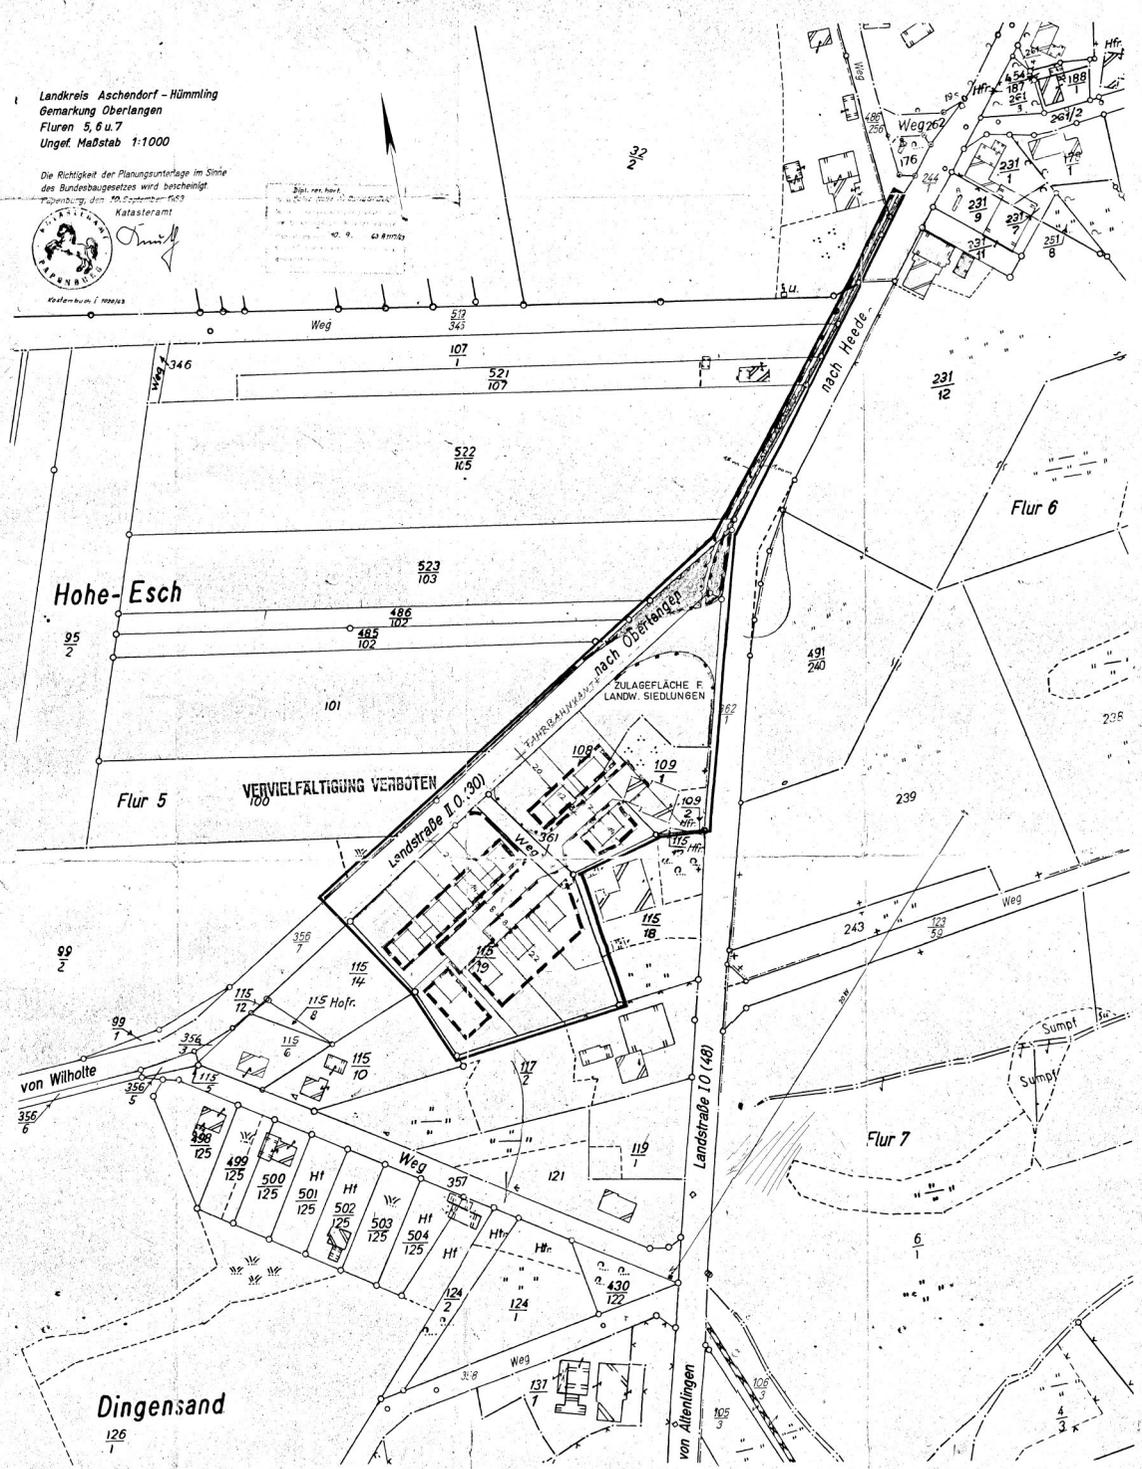

Festsetzungen gemäß § 9 BBAUG vom 29.6.60 (BGBl. I S. 341)
in Verbindung mit der Baunutzungsverordnung vom 6.62
(MBl. I S. 425)

- I. Art und Maß der baulichen Nutzung
- WS - Kleinstedlungsgebiet 1-geschossig
 - GRZ = 0,2 GFZ = 0,2
 - Maximale Grundstücksgröße 1200 qm
 - Minimale Grundstücksgröße 700 qm

- II. Sonstige Festsetzungen
- Grenze des räumlichen Geltungsbereiches
 - Zwingende Baulinie
 - Baugrenze
 - vorhandene Straße bzw. Weg
 - geplante Straße bzw. Weg
 - zwingender öffentlicher Grundroifen
 - Straßenbegrenzungslinie
 - nicht überbaubare private Freifläche

BEBAUUNGSPLAN Nr. 2 'DREIECK'
GEMEINDE OBERLANGEN LANDKREIS ASCHENDORF HLG.
DER RAT DER GEMEINDE OBERLANGEN HAT IN SEINER SITZUNG
VOM 27.7.1964 GEMÄSS § 2 ABS 1 DES BBAUG VOM 23.6.1960 (BGBl. I S. 341)
DIE AUFSTELLUNG DIESES PLANES BESCHLOSSEN

OBERLANGEN DEN 27.7.1964
BÜRGERMEISTER *W. J. J. J.* RATSMITGLIED GEMEINDEDIREKTOR *H. N. N.*

BEARBEITET
OSNABRÜCK, DEN 22.11.63 ORTSPLANNER DIPL. ING. H. NOLT
DIESER PLAN HAT GEMÄSS § 2 ABS 1 DES BBAUG VOM 23.6.1960
VOM 6.4.64 BIS 1.1.1964 ÖFFENTLICH AUSGELEGEN

OBERLANGEN DEN 27.7.64
BÜRGERMEISTER *W. J. J. J.* RATSMITGLIED GEMEINDEDIREKTOR *H. N. N.*

DER PLAN IST GEMÄSS § 10 BBAUG AM 17.7.64 DURCH DEN RAT
DER GEMEINDE OBERLANGEN ALS SATZUNG BESCHLOSSEN
WORDEN. OBERLANGEN DEN 27.7.1964

Dieser Bebauungsplan ist gem. § 11 des
BBAUG vom 23. Juni 1960 (BGBl. I S. 341)
mit Verfügung vom
Osnabrück, den 17.2.1965
Der Reglerungspräsident
W. J. J. J.
Osnabrück

DIESER MIT VERFÜGUNG VOM ... GENEHIGTE BEBAUUNGSPLAN
HAT GEMÄSS § 12 BBAUG VOM 23.6.1960 (BGBl. I S. 341) IN DER ZEIT
VOM ... BIS ... ÖFFENTLICH AUSGELEGEN.

OBERLANGEN DEN ...
BÜRGERMEISTER ... RATSMITGLIED GEMEINDEDIREKTOR ...
IN KRAFT GETRETEN GEMÄSS § 12 BBAUG GRUND DER
BEKANNTMACHUNG VOM ...
OBERLANGEN DEN ...
RATSMITGLIED | GEMEINDEDIREKTOR