



Landkreis Aschendorf-Hümmling  
 Gemarkung Renkenberge  
 Fluren 2, 3 u. 4 tlw.  
 Uebersichtsplan im Maßstab 1:1000  
 Die Richtigkeit der Planunterlagen im Sinne  
 des Bundesbaugesetzes wird bescheinigt  
 Papenburg, den 13. 7. 1963

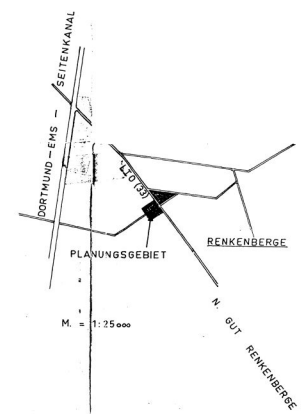

Alle mit dieser Karte  
 verbundenen Rechte  
 sind vorbehalten.  
 C 10 102

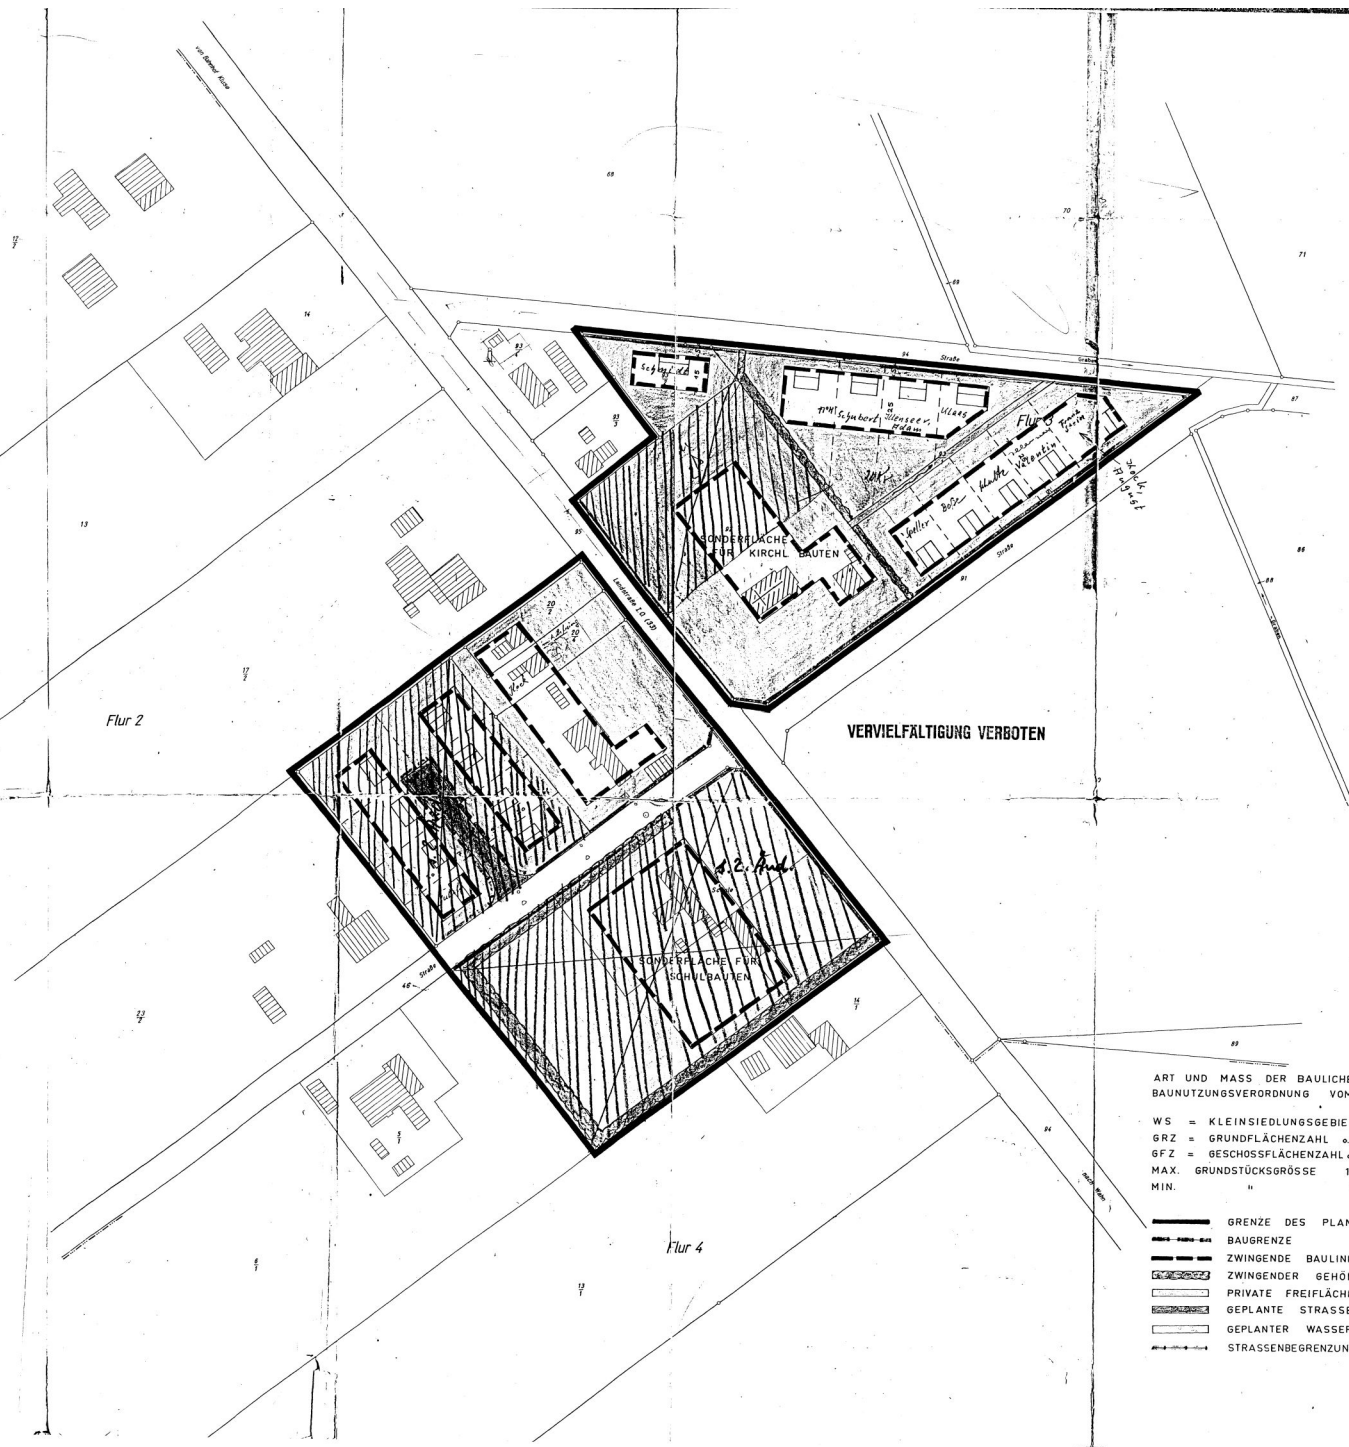

ART UND MASS DER BAULICHEN NUTZUNG NACH  
 BAUNUTZUNGSVERORDNUNG VOM 26. 6. 1962.

WS = KLEINSIEDLUNGSGEBIET 1-GESCHOSSIG  
 GRZ = GRUNDFLÄCHENZAHL (a.2)  
 GFZ = GESCHOSSFLÄCHENZAHL (a.2) F. KIRCHE U. SCHULE  
 MAX. GRUNDSTÜCKSGRÖSSE 1500 m<sup>2</sup>  
 MIN. " 800 "

- Grenze des Planungsbereiches
- Baugrenze
- Zwingende Baulinie
- Zwingender Gehölzstreifen
- Private Freifläche
- Geplante Strasse
- Geplanter Wassergraben
- Strassenbegrenzungslinie

BEBAUUNGSPLAN Nr. 1... AN DER KIRCHE!  
 GEMEINDE, RENKENBERGE, LANDKREIS ASCHENDORF-HLG.  
 DER RAT DER GEMEINDE RENKENBERGE HAT IN SEINER SITZUNG AM  
 20. 6. 1963 GEMÄSS § 2 ABS 1 DES BBG VOM 23. 6. 1960 (BGBl. I S. 341)  
 DIE AUFSTELLUNG DIESES PLANES BESCHLOSSEN  
 RENKENBERGE, DEN 5. 7. 1963



BEARBEITET  
 OSNABRÜCK, DEN 16. 4. 63... ORTSPLANNER DIPL. RER. HORT. U. NOLTE  
 DIESER PLAN HAT GEMÄSS § 2 ABS 6 BBG IN DER ZEIT VOM  
 26. 6. 63. BIS 26. 7. 1963... ÖFFENTLICH AUSGELEGEN.  
 RENKENBERGE, DEN 5. 7. 1963

BÜRGERMEISTER: ... RÄTSMITGLIED | GEMEINDEDIREKTOR: ...

DER PLAN IST GEMÄSS § 10 BBG AM 20. 6. 1963 DURCH DEN RAT  
 DER GEMEINDE RENKENBERGE ALS SATZUNG BESCHLOSSEN  
 WORDEN. RENKENBERGE, DEN 5. 7. 1963

BÜRGERMEISTER: ... RÄTSMITGLIED | GEMEINDEDIREKTOR: ...

Dieser Bebauungsplan ist gem. § 11 des  
 BBuG vom 23. Juni 1960 (BGBl. I S. 341)  
 mit Verfügung vom 6. 7. 1963  
 genehmigt worden.  
 Osabrück, den 6. 7. 1963  
 Der Regierungspräsident  
 (Signature)

DIESER MIT VERFÜGUNG VOM ... GENEHMIGTE BEBAUUNGSPLAN  
 HAT GEMÄSS § 12 BBG VOM 23. 6. 1960 (BGBl. I S. 341) IN DER ZF  
 VOM ... BIS ... ÖFFENTLICH AUSGELEGEN.  
 RENKENBERGE, DEN ...

BÜRGERMEISTER: ... RÄTSMITGLIED | GEMEINDEDIREKTOR: ...

(RAUF GETRETEN GEMÄSS § 12 BBG AUF GRUND DER  
 ANNTMACHUNG VOM ...

RENKENBERGE, DEN ...

(Signature) (Signature)  
 RÄTSMITGLIED | GEMEINDEDIREKTOR